
ПЛАН ЭТАЖА

01

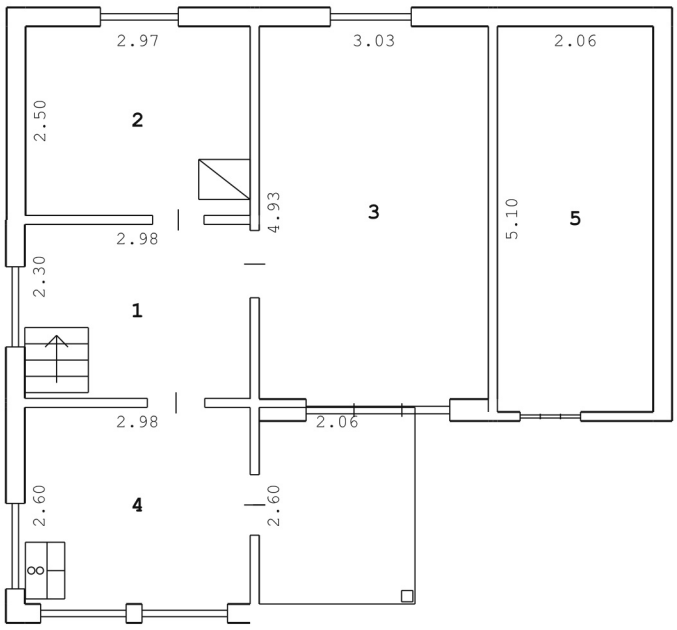


Условные обозначения

Масштаб 1:100

- Капитальная стена
- Перегородка
- Открытая терраса
- Окно
- Дверной проём
- Остеклённая дверь
- Лестница
- Оборудование
- Колонна
- 2.97 Линейный размер

ПЛАН ЭТАЖА

02

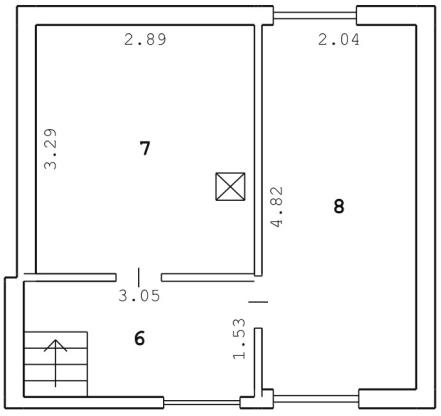

Условные обозначения

Масштаб 1:100

	Капитальная стена		Перегородка
	Окно		Дверной проём
	Лестница		Оборудование
2.97	Линейный размер		